


PLANOS Y SUPERFICIES

4D "LA ERA" MODELO B - SUPERFICIES CONSTRUÍDAS				
	SUPERFICIE CERRADA	TERRAZAS	EXTERIORES PAVIMENTADOS	TOTAL
PL. BAJA				
Superficie cerrada	130,12			
Terraza		21		
Acera, rampa y porche			8,55	
Aparcamiento pavimentado			39,49	
Acceso peatonal pavimentado			6,02	
TOTAL	130,12	21	54,06	205,18

* LAS SUPERFICIES INDICADAS EN EL INTERIOR DE CADA ESTANCIA DE LOS PLANOS SON SUPERFICIES ÚTILES




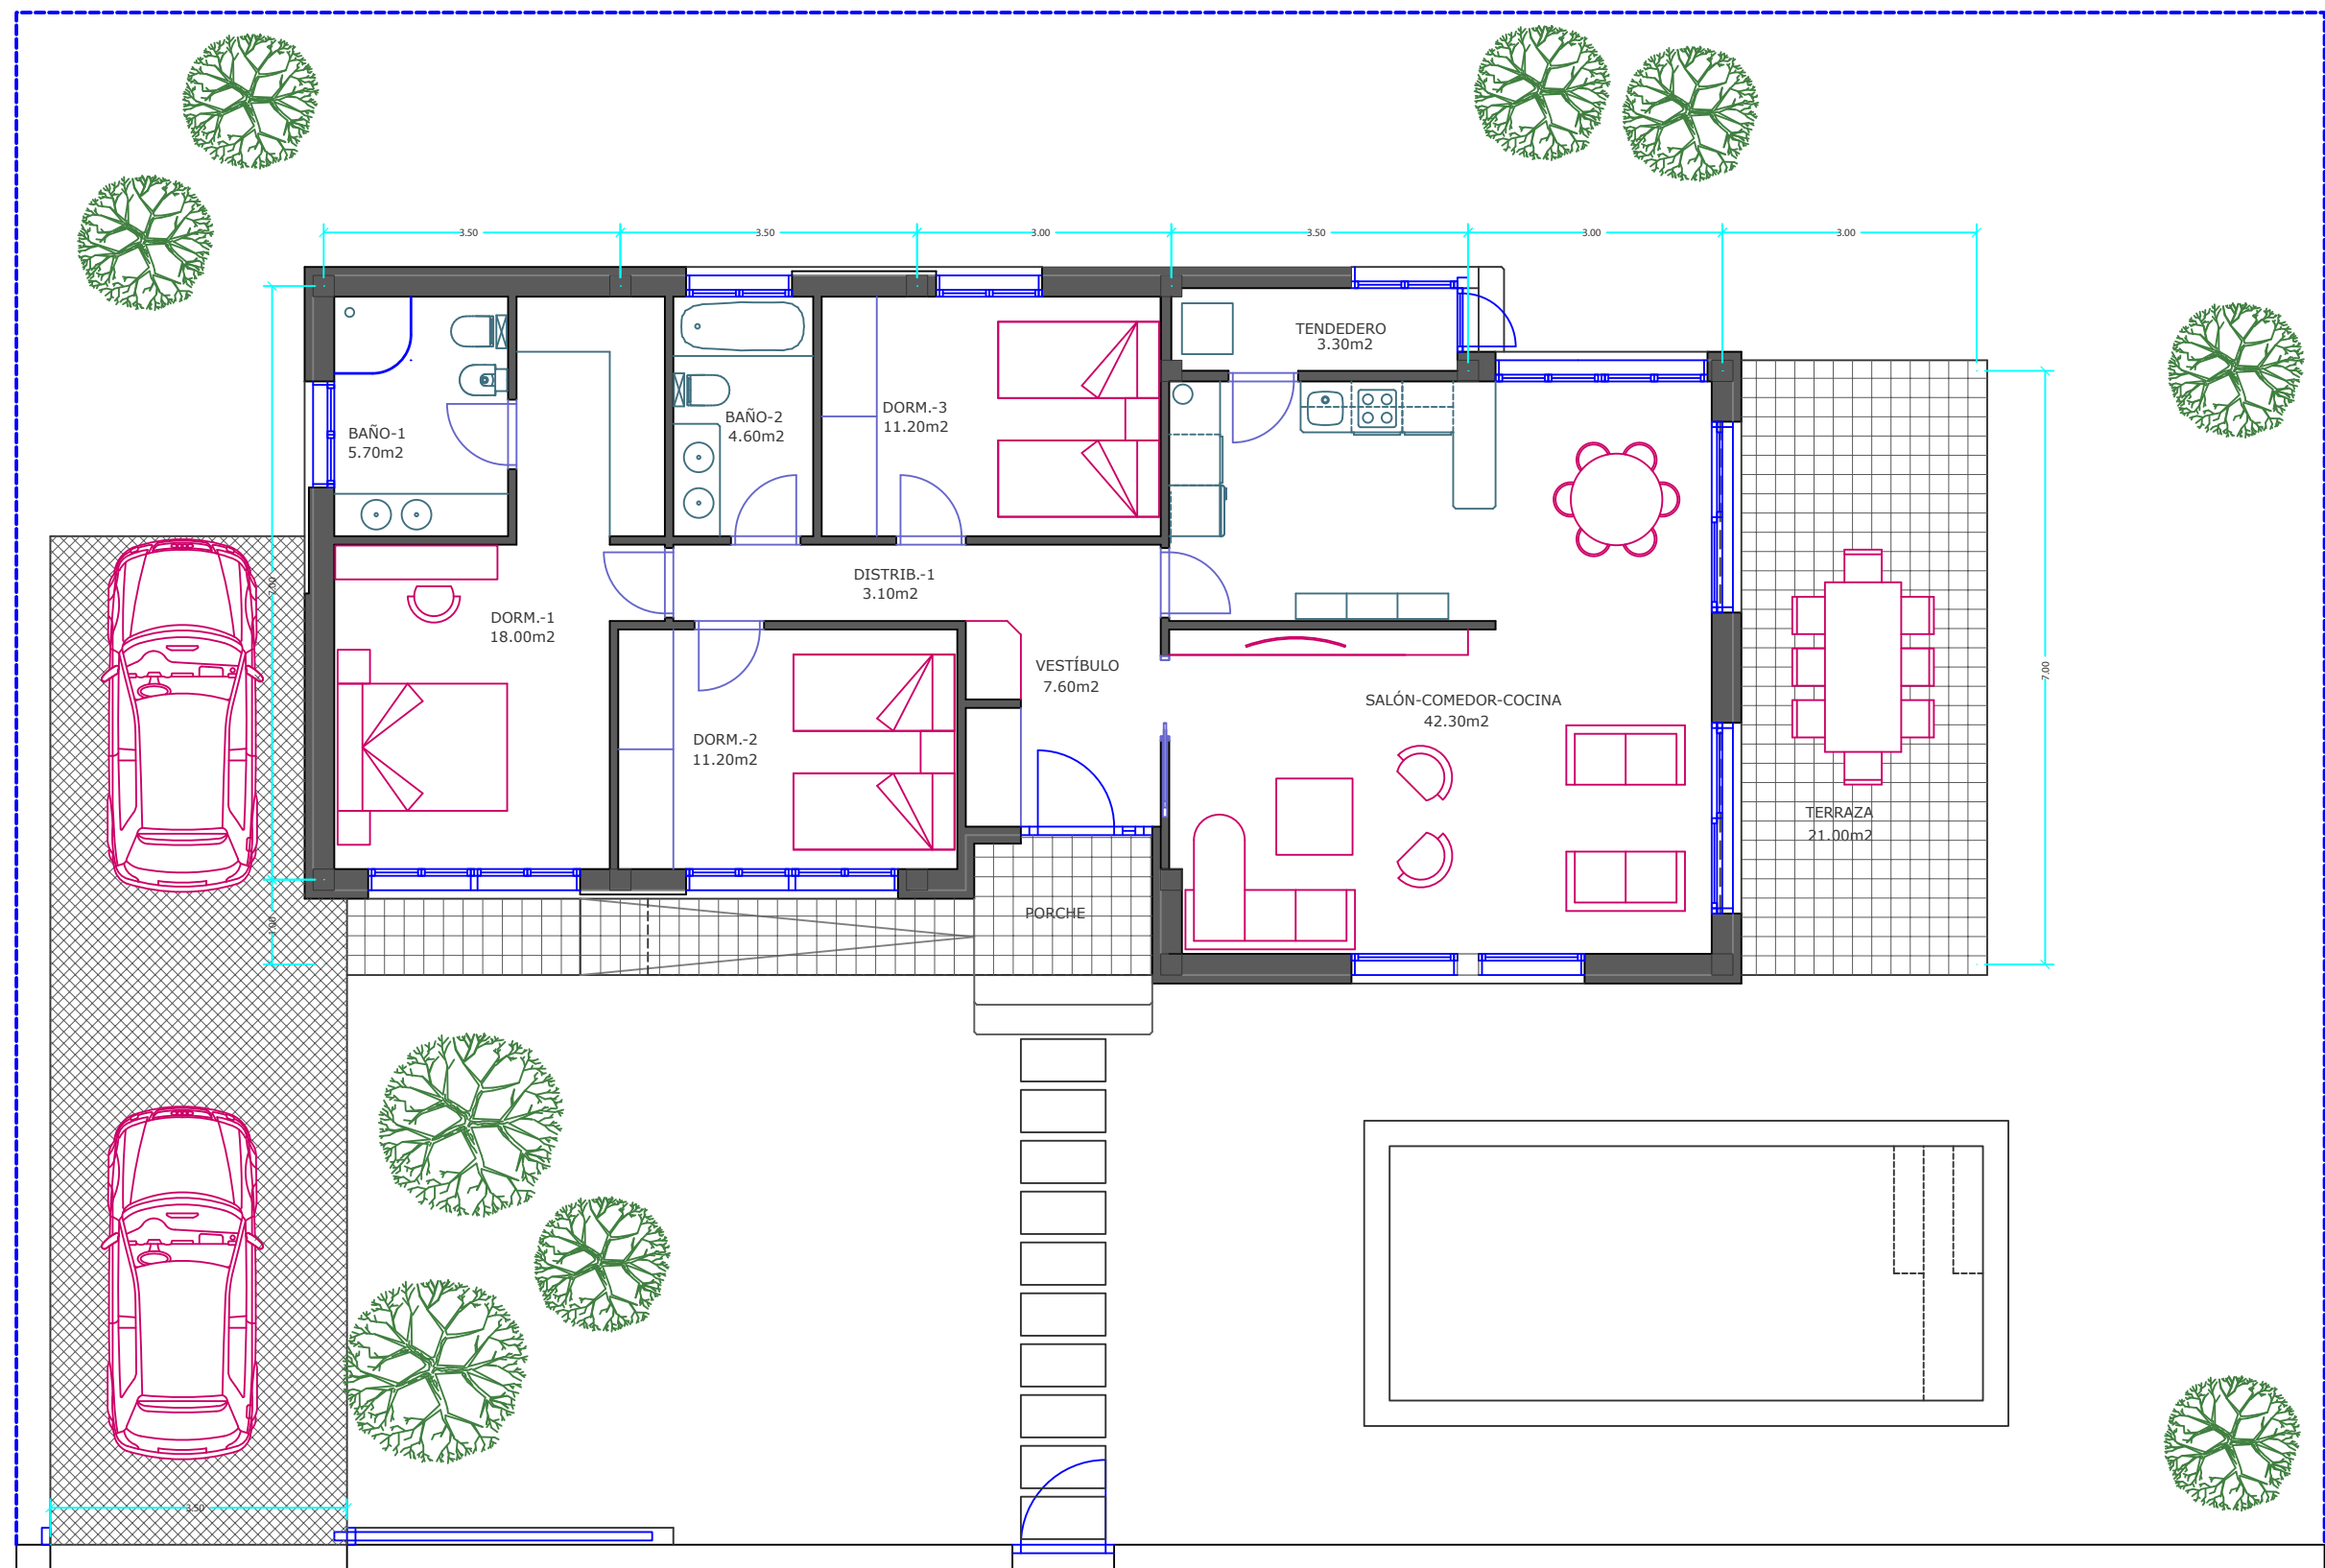


Ⓑ UNA PLANTA
PLANTA BAJA PROTOTIPO

Escala gráfica 0 1m 2m

Los planos y superficies son de carácter orientativo, quedando sujetos a variaciones durante el desarrollo del proyecto por motivos técnicos o jurídicos. El mobiliario que aparece en estos documentos no queda incluido en el precio indicado para la promoción.

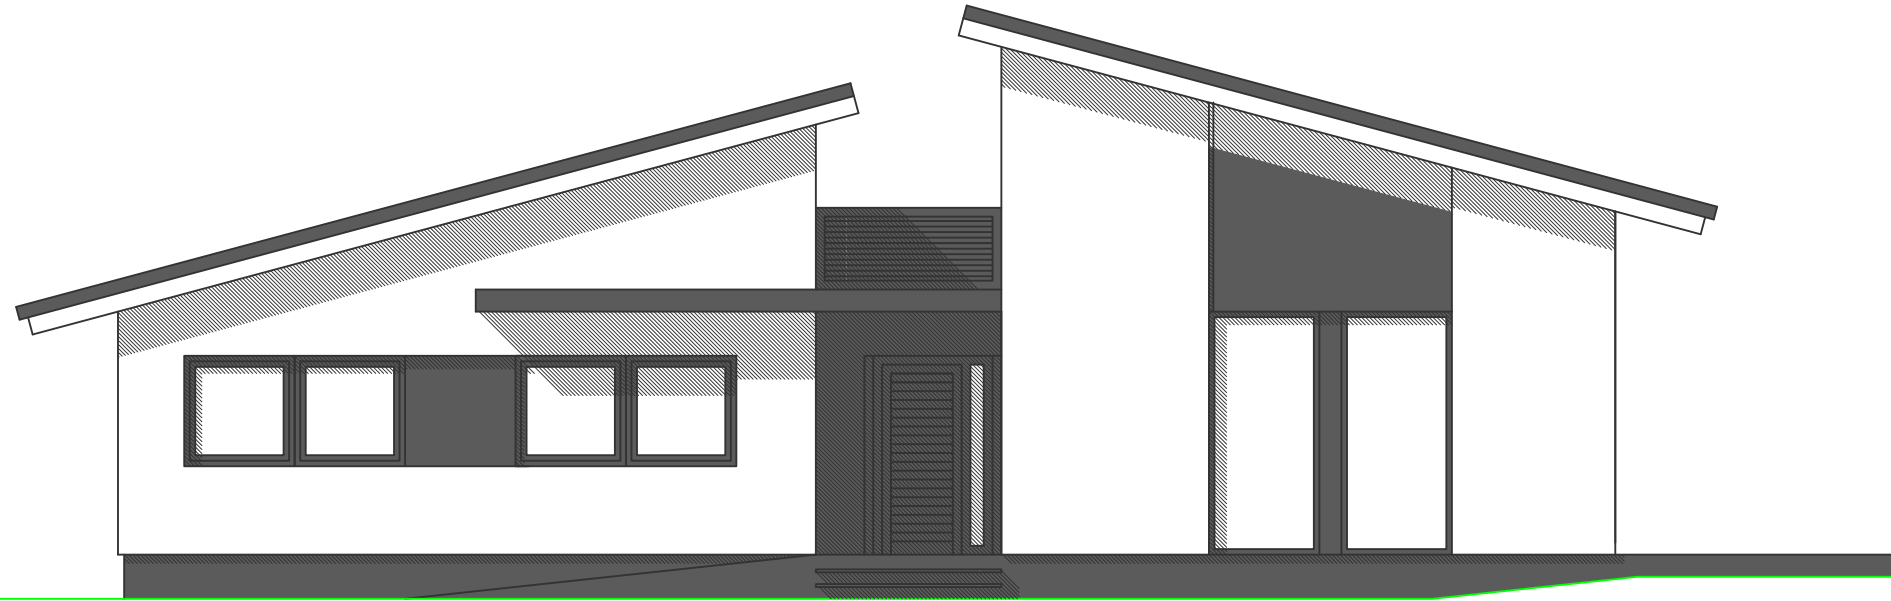


Ⓑ UNA PLANTA
ALZADO FRONTAL

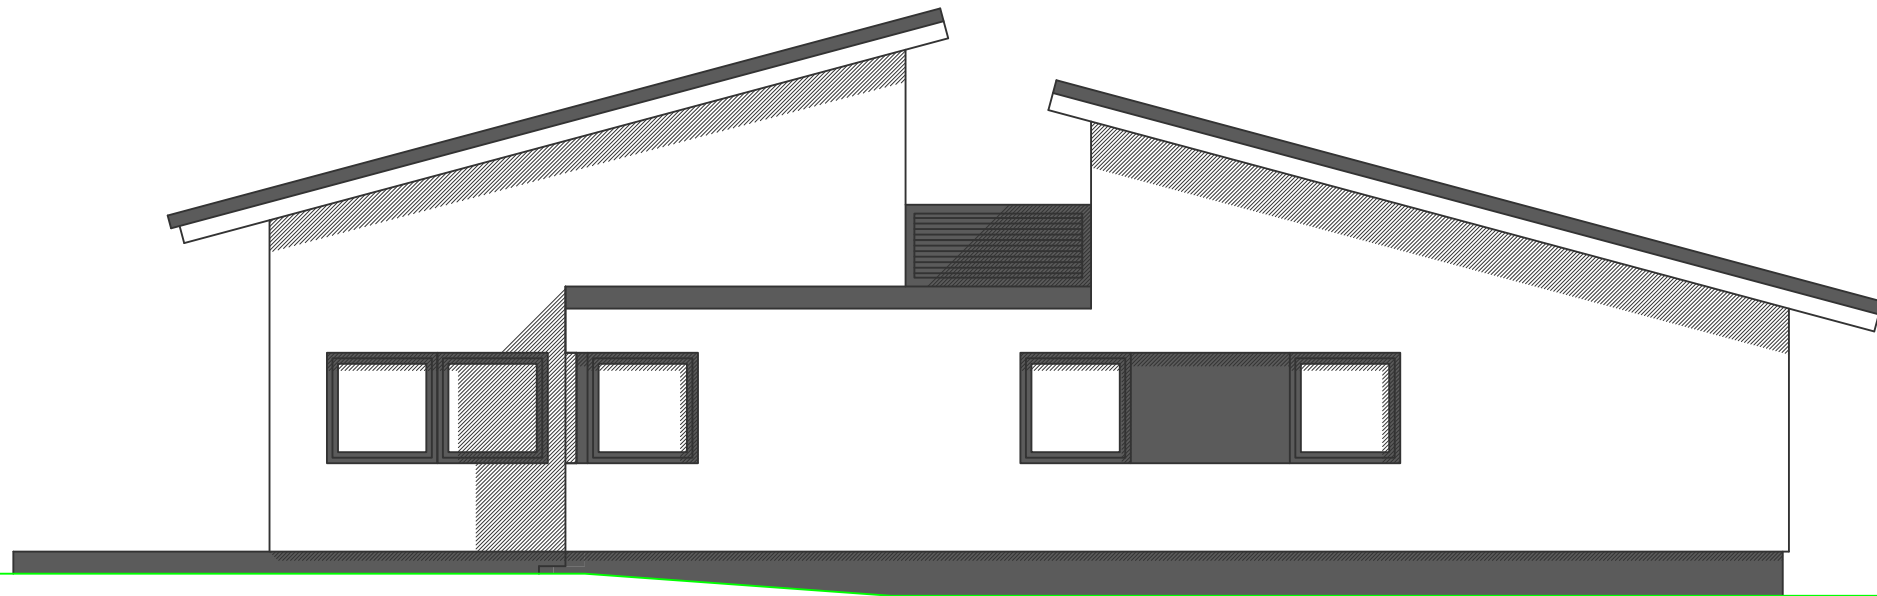


Ⓑ UNA PLANTA
ALZADO POSTERIOR

Escala gráfica 0 1m 2m

Los planos y superficies son de carácter orientativo, quedando sujetos a variaciones durante el desarrollo del proyecto por motivos técnicos o jurídicos.
El mobiliario que aparece en estos documentos no queda incluido en el precio indicado para la promoción.

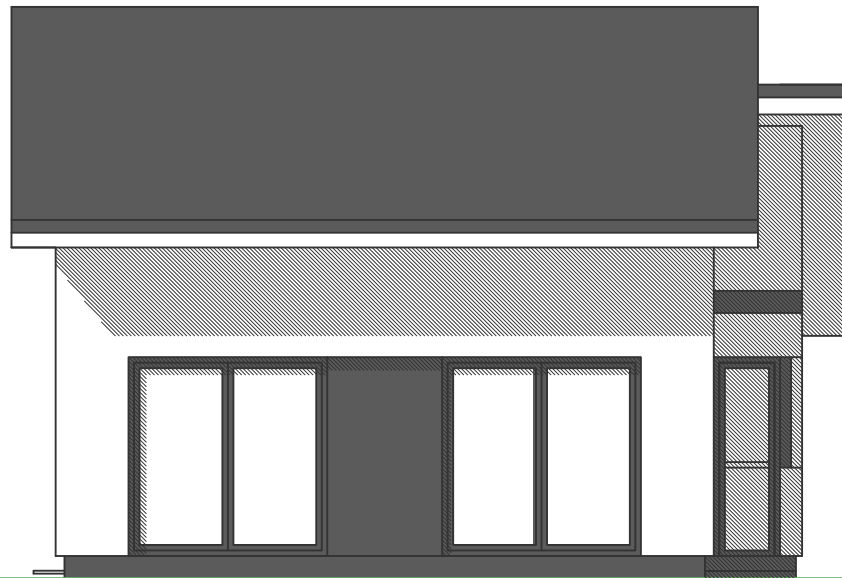

Ⓑ UNA PLANTA
ALZADO LATERAL DERECHO

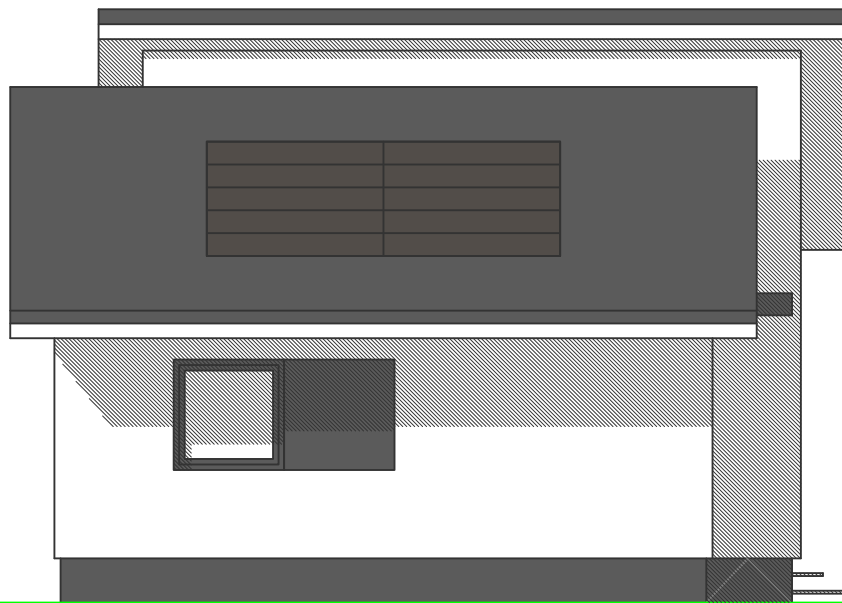

Ⓑ UNA PLANTA
ALZADO LATERAL IZQUIERDO



Los planos y superficies son de carácter orientativo, quedando sujetos a variaciones durante el desarrollo del proyecto por motivos técnicos o jurídicos.
El mobiliario que aparece en estos documentos no queda incluido en el precio indicado para la promoción.